


URBANISTICKÁ ŠTÚDIA

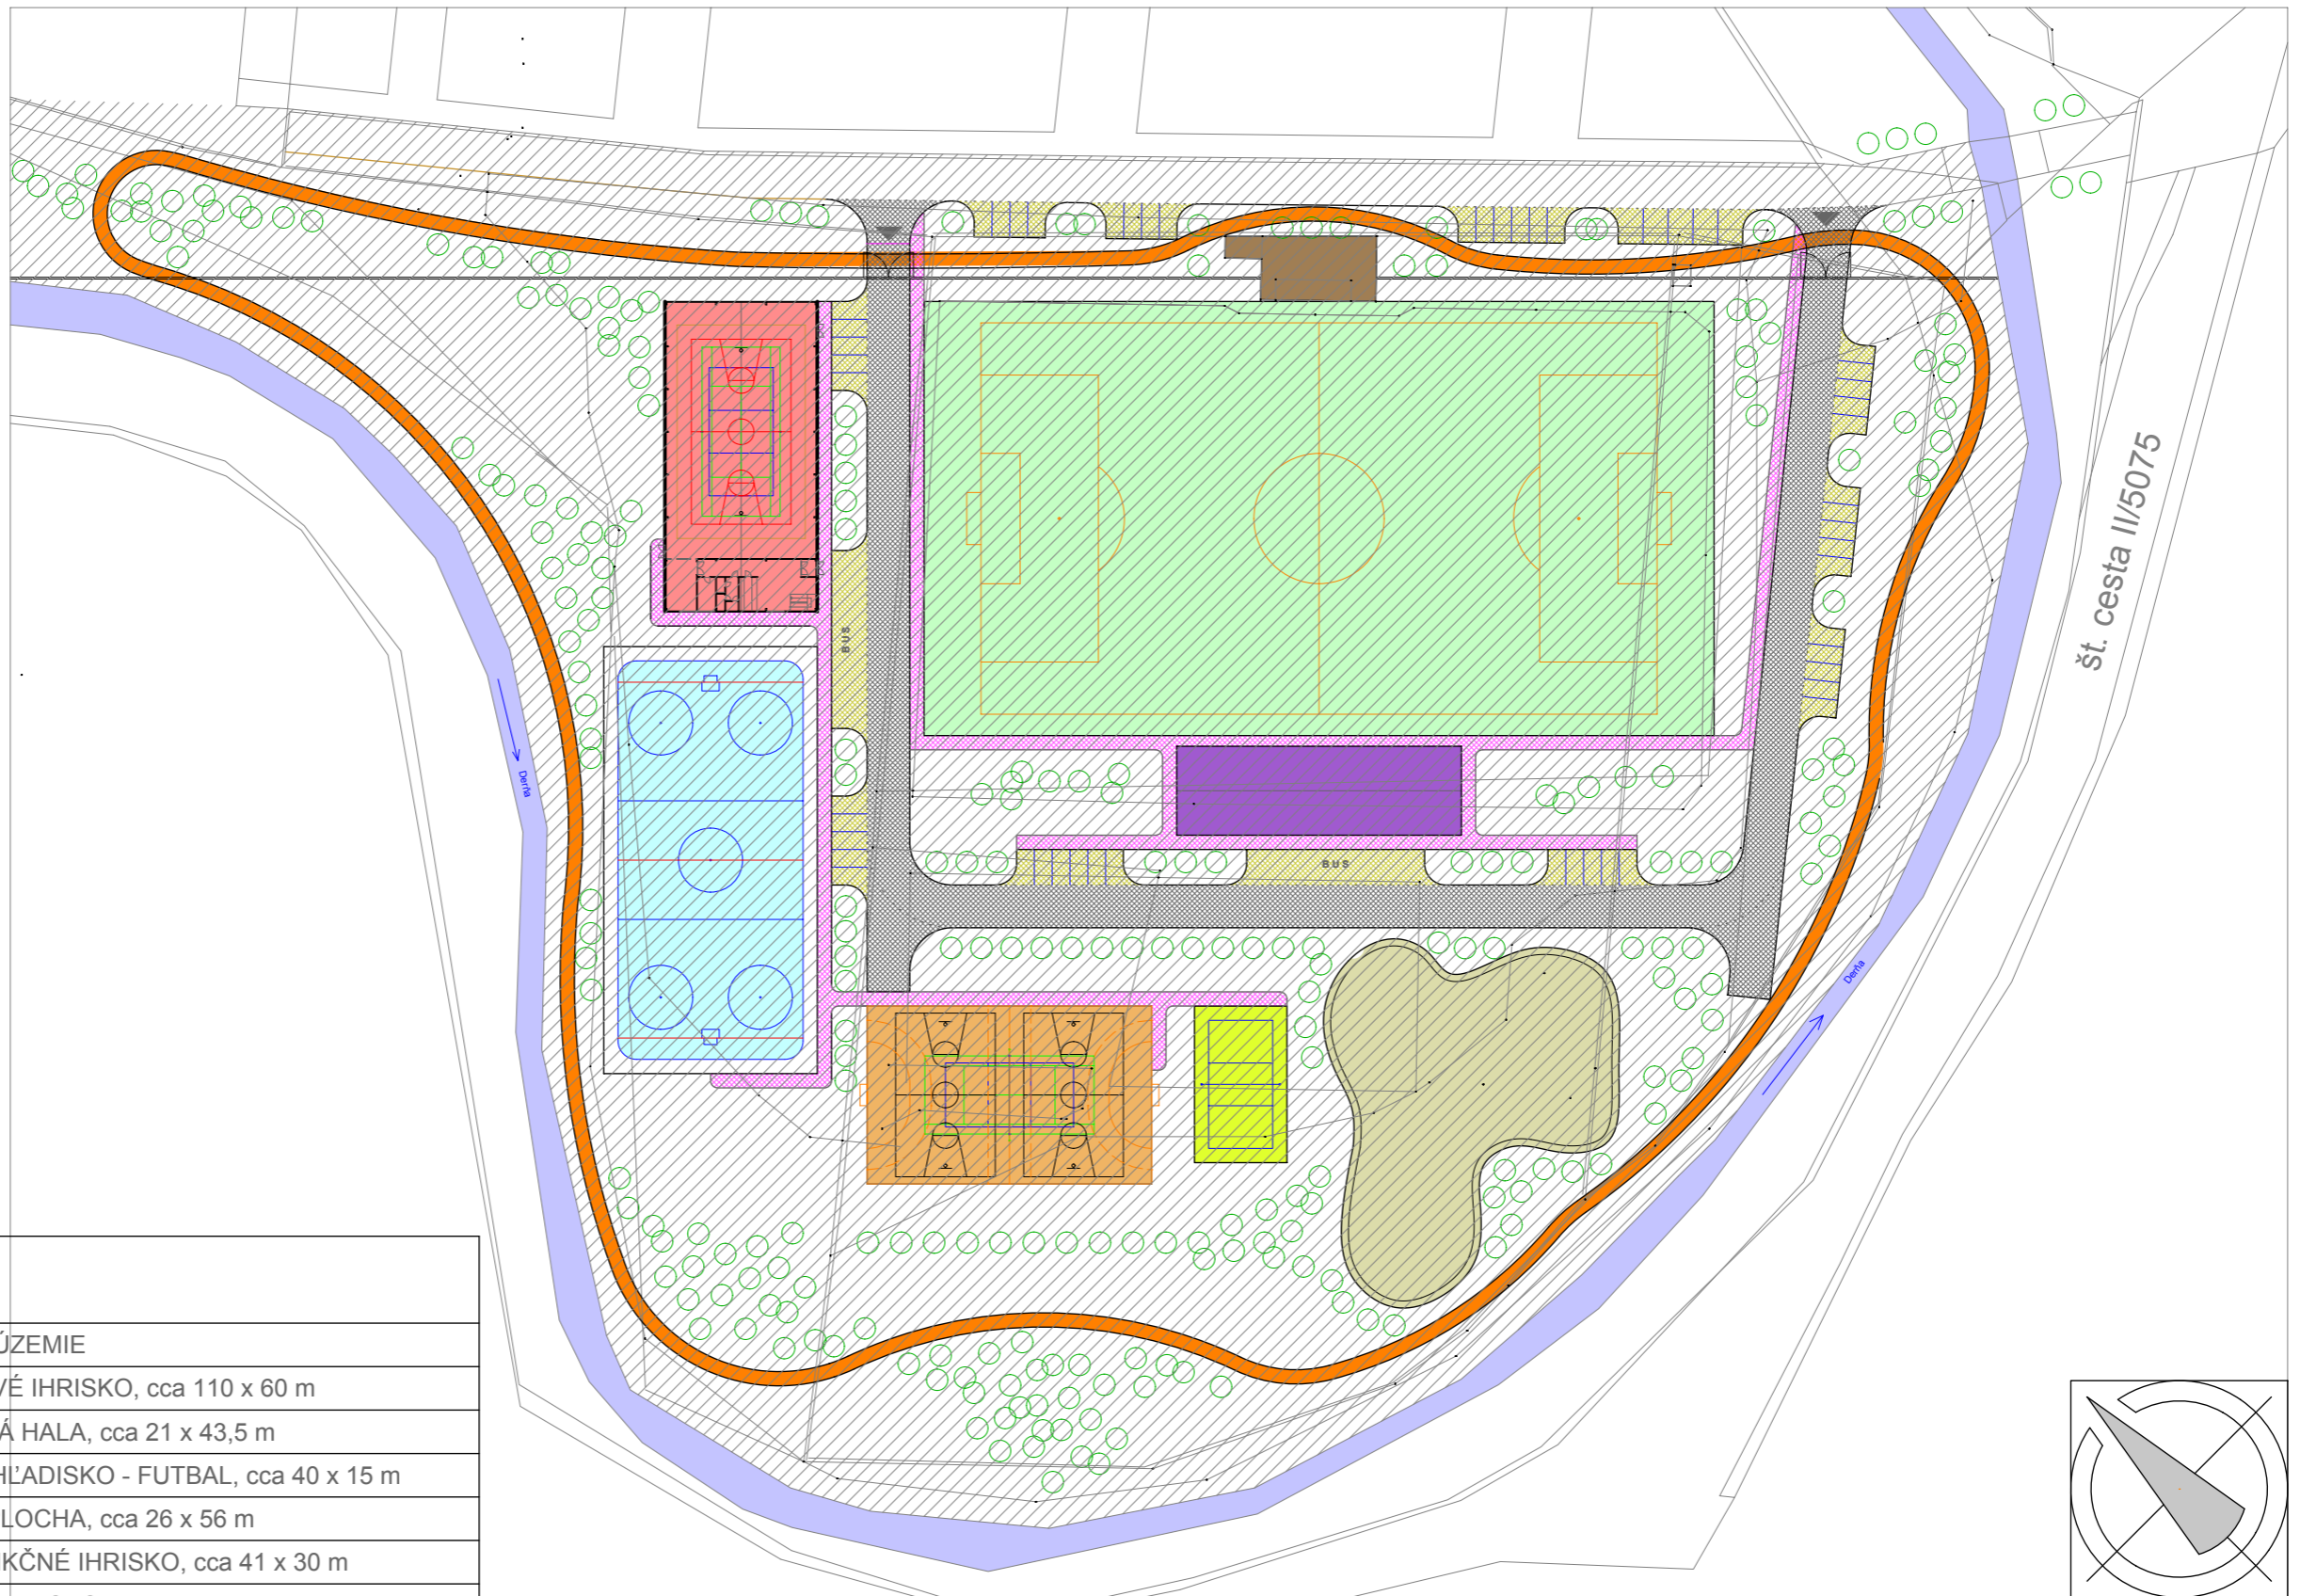

LEGENDA

OZN.	NÁZOV
	RIEŠENÉ ÚZEMIE
	FUTBALOVÉ IHRISKO, cca 110 x 60 m
	ŠPORTOVÁ HALA, cca 21 x 43,5 m
	ŠATNE A HLADISKO - FUTBAL, cca 40 x 15 m
	LADOVÁ PLOCHA, cca 26 x 56 m
	MULTIFUNKČNÉ IHRISKO, cca 41 x 30 m
	PLÁŽOVÉ IHRISKO, cca 13 x 22 m
	DETSKÉ IHRISKO, cca 1455,5 m ²
	IN - LINE DRÁHA, cca 2 x 750 m = 1500 m ²
	PŮVODNÉ ŠATNE - FUTBAL
	CESTNÉ KOMUNIKÁCIE; 2098,0 m ²
	PARKOVISKÁ; 1013,0 m ²
	CHODNÍKY; 1190,0 m ²
	ZELEŇ

INVESTOR	Obec Gáň
MIESTO STAVBY	Gáň, parc. č. 319/1-3, 320/1-6, 322/1;2
NÁZOV	Športový areál

OBSAH	celková situácia
-------	-------------------------

MIERKA	1:1000	ČASŤ
--------	---------------	------